
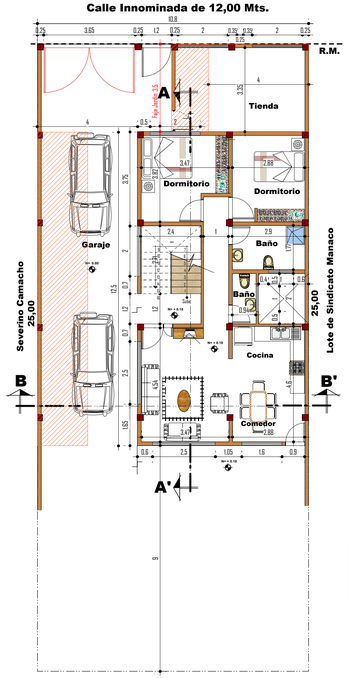


PLANTA BAJA

Y EMPLAZAMIENTO (Regularizacion)

Esc. 1:100


RELACION DE SUPERFICIES	
SUPERFICIE APROBADA	124.58 m2
SUPERFICIE FUERA DE NORMA A REGULARIZAR	30.05 m2

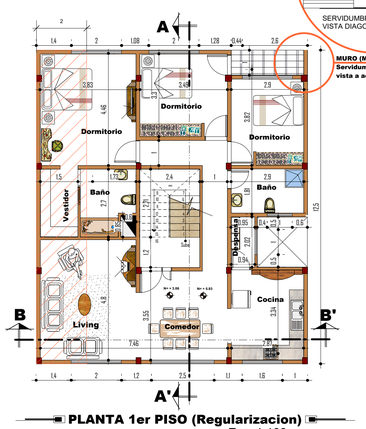

PLANTA 1er PISO (Regularizacion)

Esc. 1:100


RELACION DE SUPERFICIES PLANTA 1er PISO	
SUPERFICIE APROBADA	110.47 m2
SUPERFICIE FUERA DE NORMA A REGULARIZAR	25.09 m2

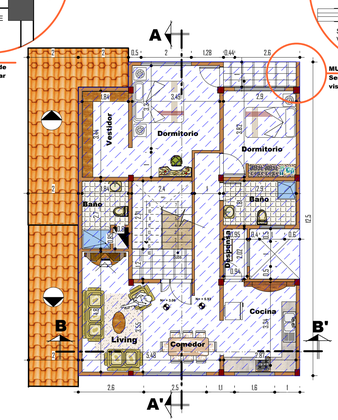

PLANTA 2do PISO (Ampliacion)

Esc. 1:100


RELACION DE SUPERFICIES PLANTA 2do PISO	
SUPERFICIE REMODELADA A REGULARIZAR	108.50 m2

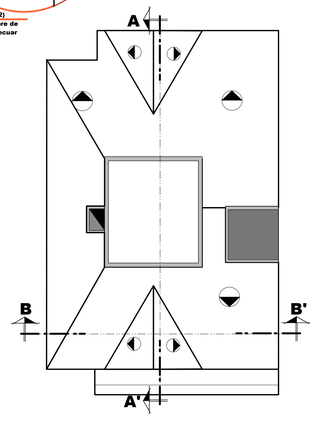


PLANO DE CIMIENTOS

Y FUNDACIONES


Esc. 1:100

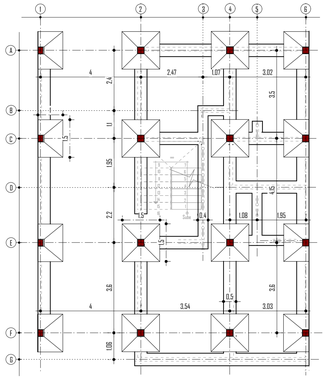

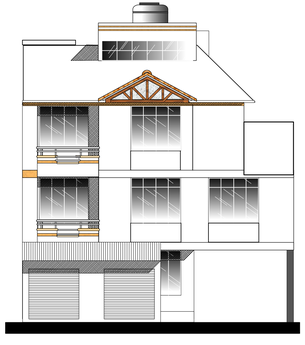


ELEVACION NORTE

Esc. 1:100

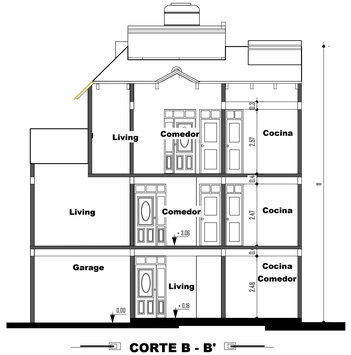

CORTE B - B'

Esc. 1:100

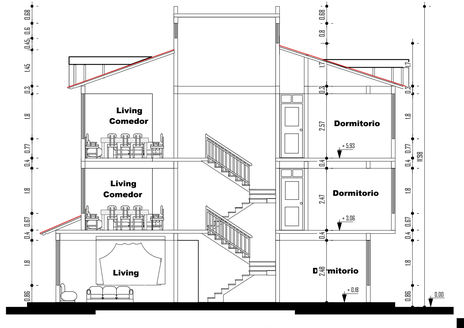

CORTE A - A'

Esc. 1:100



ELEVACION SUD

Esc. 1:100

19.6

PROYECTO	DATOS TÉCNICOS
REGULARIZACION PLANO ARQUITECTONICO DE REMODELACION Y/O AMPLIACION EN EDIFICACIONES MENORES O IGUALES A 3 PLANTAS	**RELACIÓN DE SUPERFICIES:** Sup. Planta Baja (m2): 154.63 m Sup. Planta 1° piso (m2): 135.56 m Sup. Planta 2° piso (m2): 108.50 m **Sup. Construida TOTAL (m2): 398.69 m** Sup. Terraza libre (m2): Sup. Aprobada (m2): 235.05 m Sup. Construida a Regularizar (m2): Sup. Const. Fuera de Norma a Regularizar (m2): 55.14 m Sup. Const. Remodelada a Regularizar (m2): 108.50 m Sup. No Regularizada Fuera de Rasante (a entrar en rasante) (m2):
PROPIETARIO (S)	
(NOMBRE DEL O LOS PROPIETARIOS)	**OTROS DATOS:** Plano de Construcción Aprobado (m2): 03/10/15 RTA 04/11/19: 343.56 Número de Plantas: 3 Altura de Edificación (m): 11.98 Superficie de Lote (m2): 270.43 Frente Total de Lote (m): 10.80 Frente Secundario (m): (en caso de tener 2 Frentes)
SELLO DE APROBACIÓN G.A.M.Q.	**DATOS DE UBICACIÓN** Código Catastral: 00-0000-0000 Zona: SANTO DOMINGO Distrito: IV Unidad Vecinal: 4 Manzana: 149 Avenida / Calle / Pasaje: INNOMINADA DE 12.00m Número de Lote: 00
SELLO COLEGIO DE ARQUITECTOS	**CROQUIS DE UBICACIÓN** N
ESCALA 1:100 / **N° DE LÁMINA** UNICA / **FECHA** 05/05/2023	
ARQUITECTO RESPONSABLE DEL PROYECTO	**REVISION TECNICA - RESPONSABLE G.A.M.Q.**
Firma y Sello con N° de Registro Nacional	Firma y Sello Técnico G.A.M.Q.

LEY AUTONOMA MUNICIPAL NO 001/2022 DE REGULARIZACION DE LOTES, CONSTRUCCIONES Y/O EDIFICACIONES URBANAS